


nord



bosco della cintura urbana

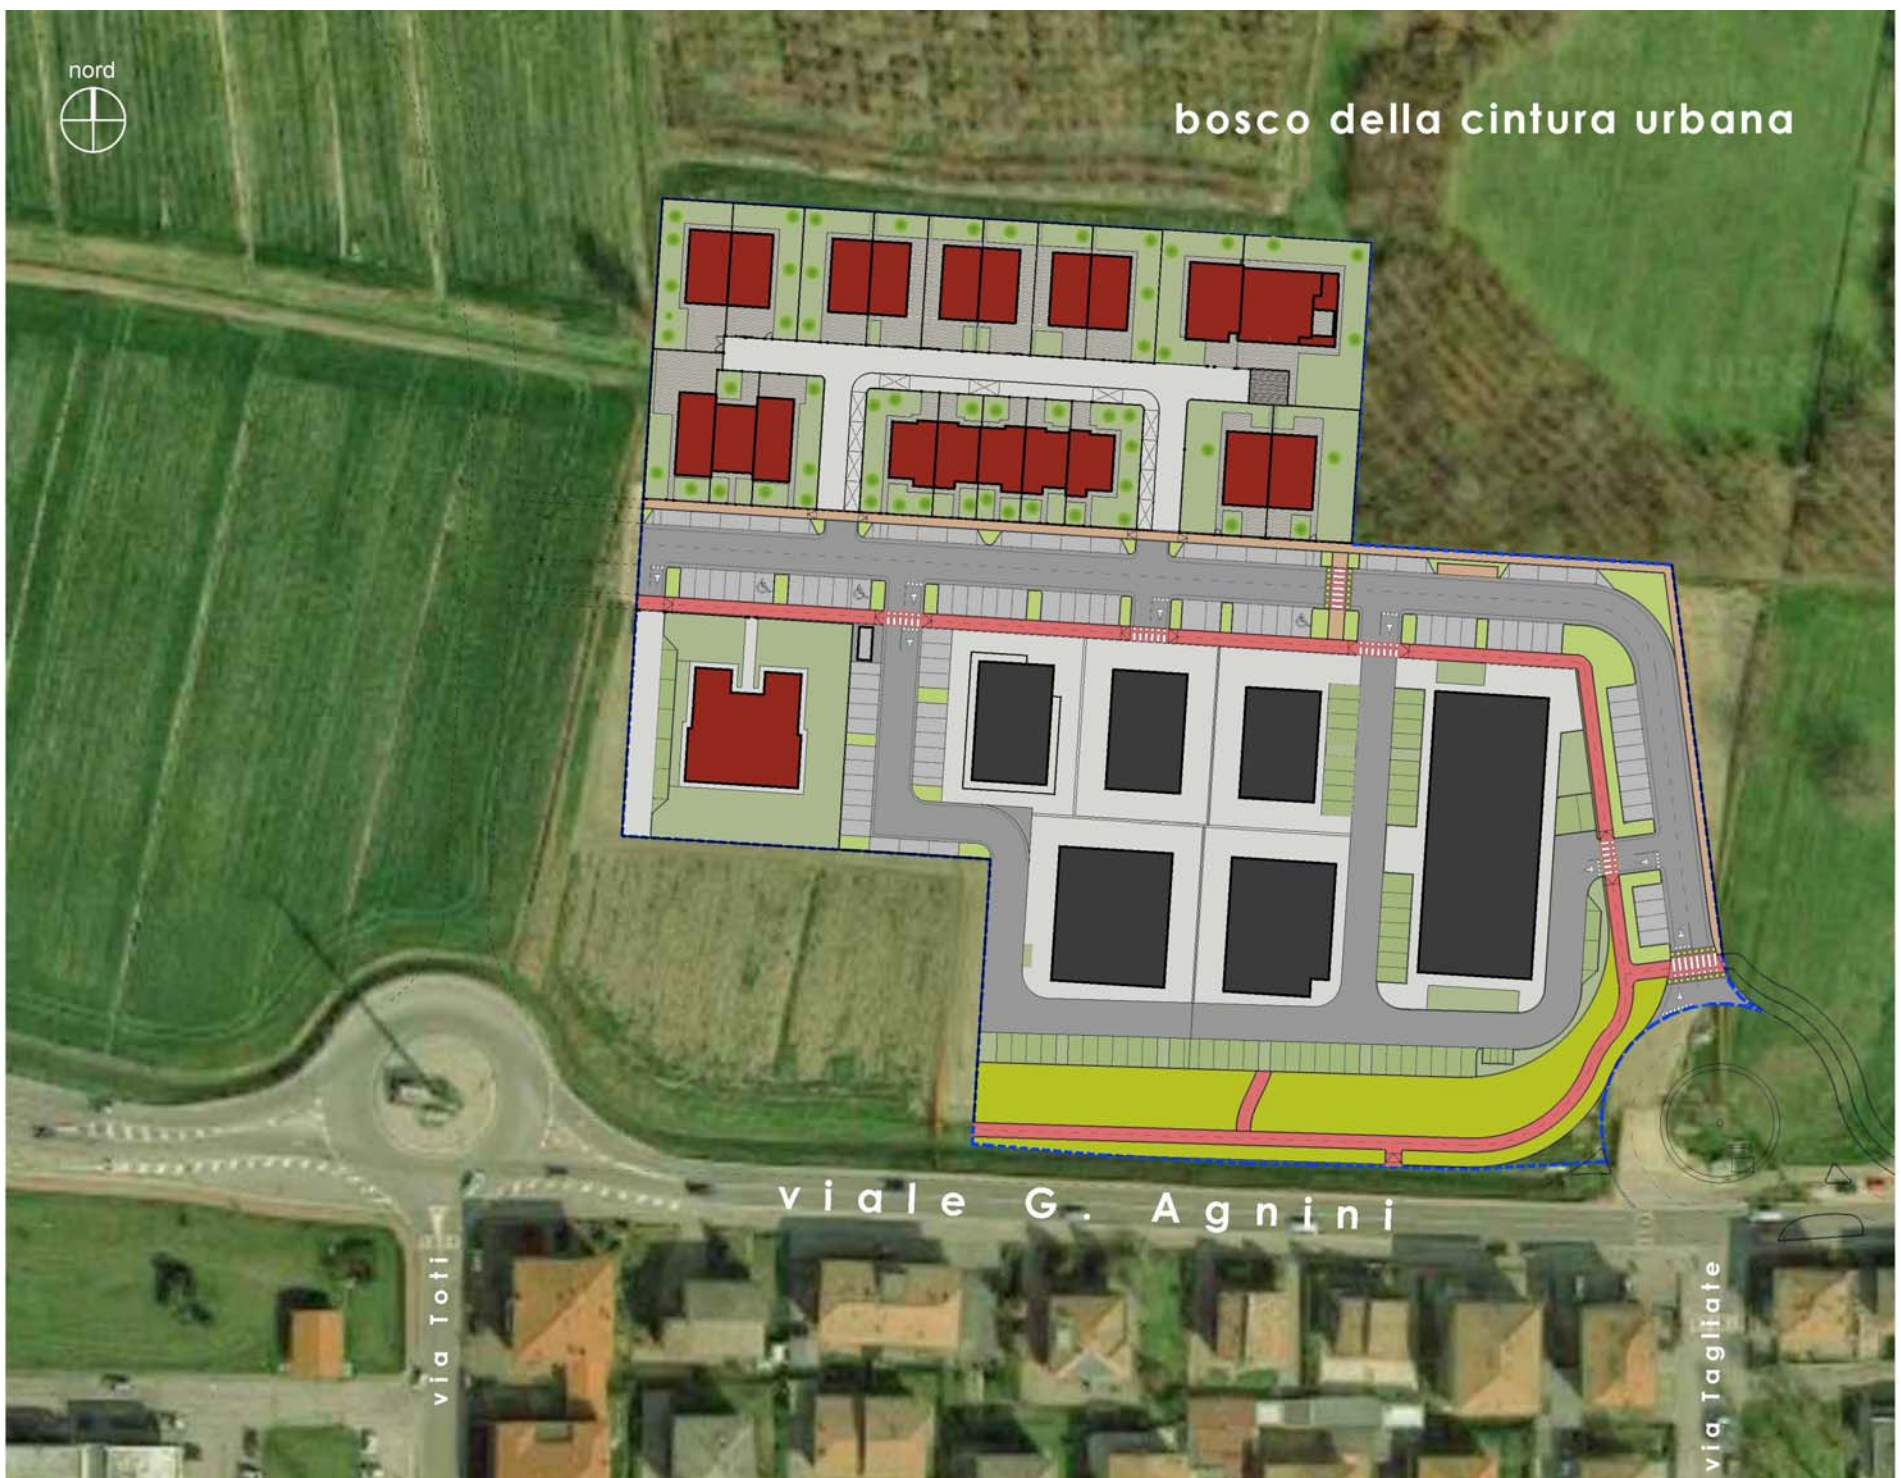

viale G. Agnini

via Toti

via Tagliate

 **residenziale**

 **direzionale  
commerciale**

**OFFICINA d'ARCHITETTURA studio associato**  
Via di Mezzo, 68 41037 Mirandola (MO)

**Od'A**